



2階平面図 S=1/500

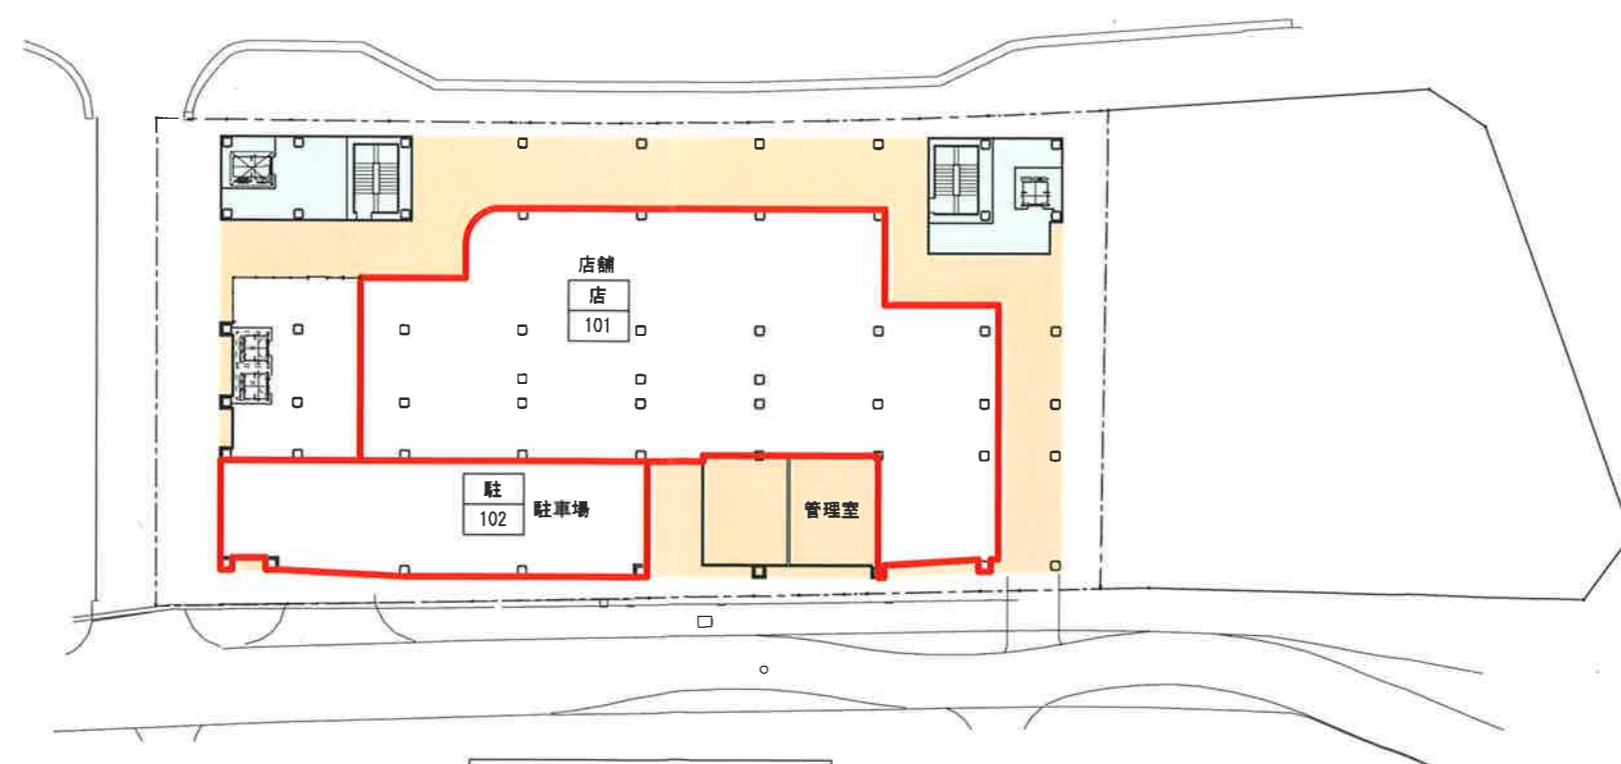


1階平面図 S=1/500


凡例

専用部分	
駐車場、公益施設の共用部分	
駐車場、公益施設、サービス付高齢者住宅、共同住宅の共用部分	
全体の共用部分	

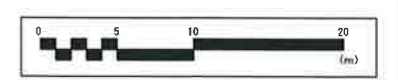

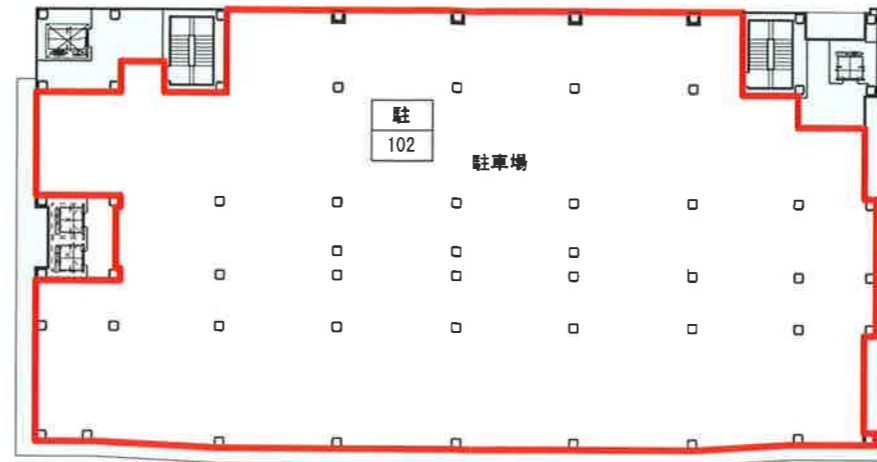



4階平面図 S=1/500

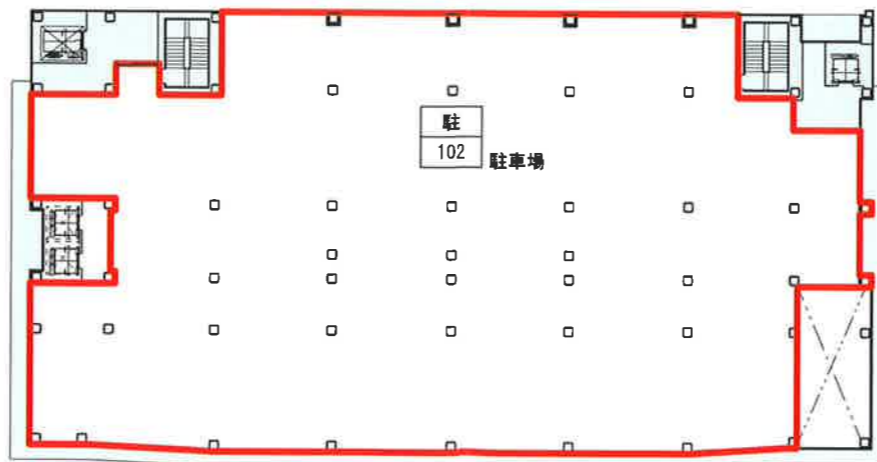


3階平面図 S=1/500


凡例

専用部分	
駐車場、公益施設の共用部分	
駐車場、公益施設、サービス付高齢者住宅、共同住宅の共用部分	
全体の共用部分	

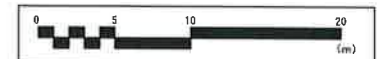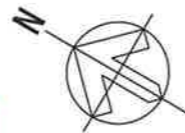

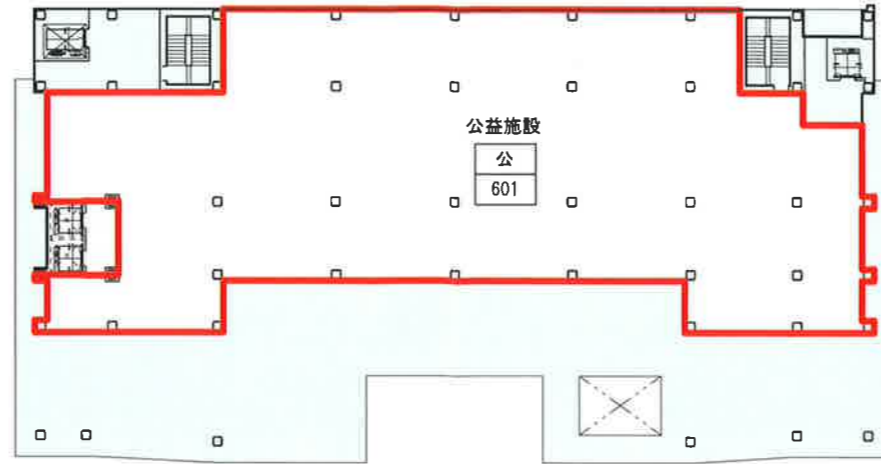

6階平面図 S=1/500

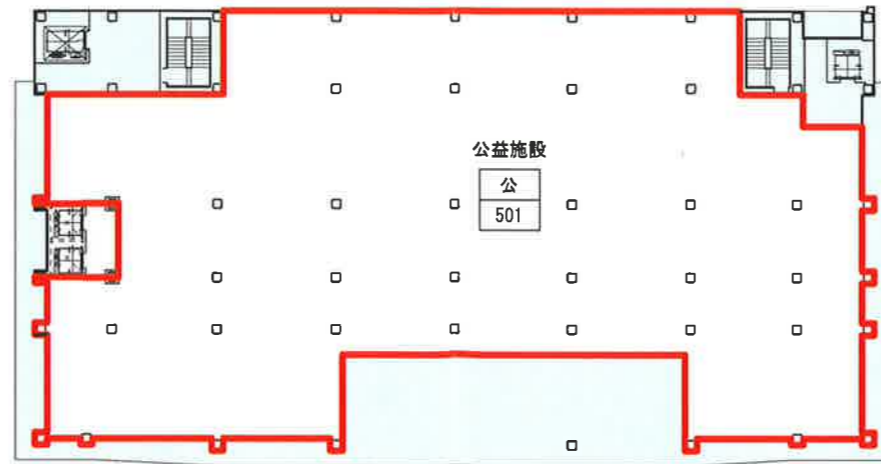


5階平面図 S=1/100




凡例

専用部分	
駐車場、公益施設の共用部分	
駐車場、公益施設、サービス付高齢者住宅、共同住宅の共用部分	
全体の共用部分	



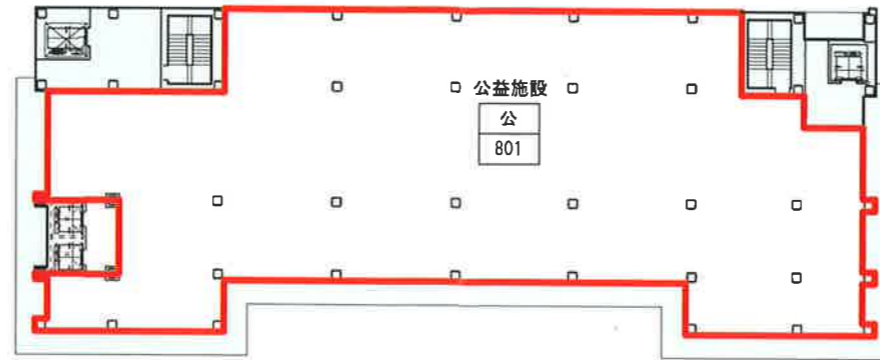

8階平面図 S=1/250(A3)

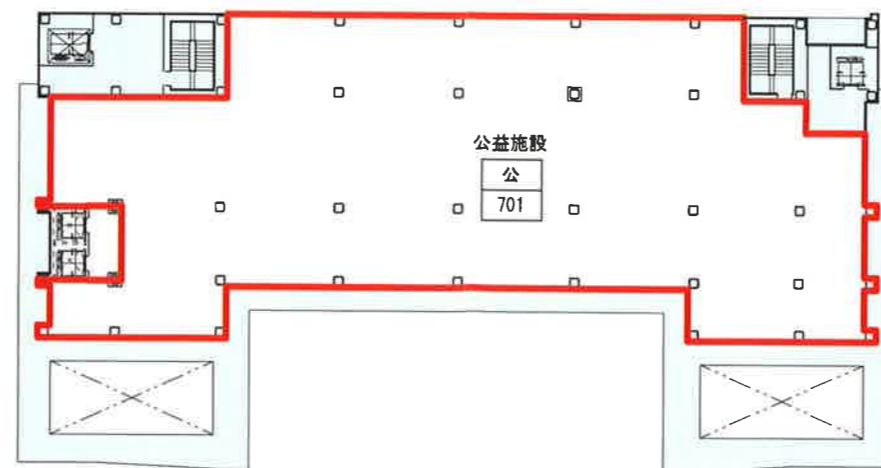


7階平面図 S=1/500


凡例

専用部分	
駐車場、公益施設の共用部分	
駐車場、公益施設、サービス付高齢者住宅、共同住宅の共用部分	
全体の共用部分	



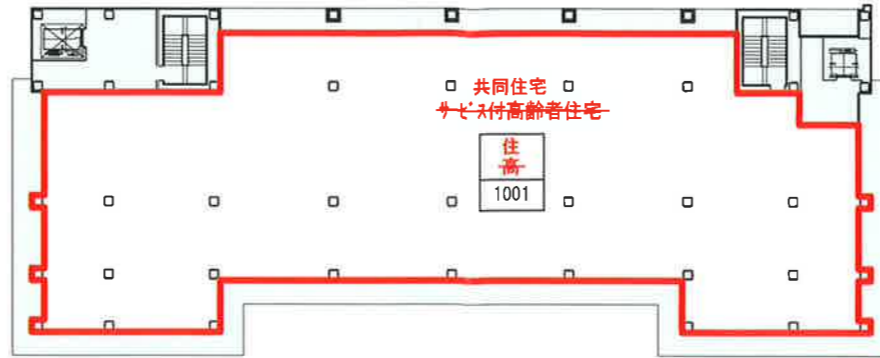


10階平面図 S=1/500

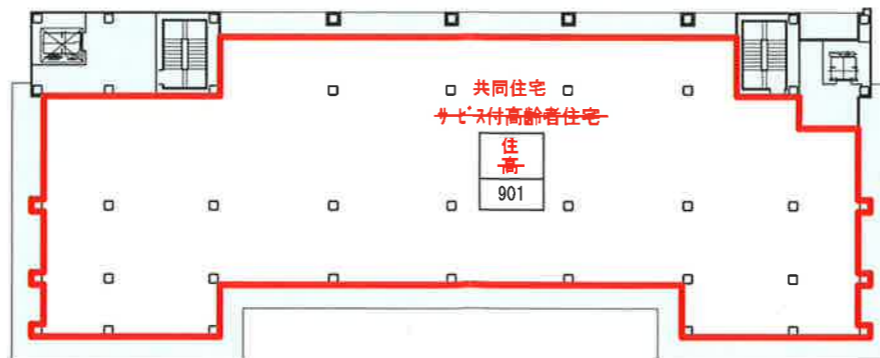


9階平面図 S=1/500


凡例

専用部分	
駐車場、公益施設の共用部分	
駐車場、公益施設、 <del>サービス付高齢者住宅</del> 、共同住宅の共用部分	
全体の共用部分	

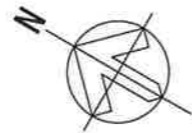


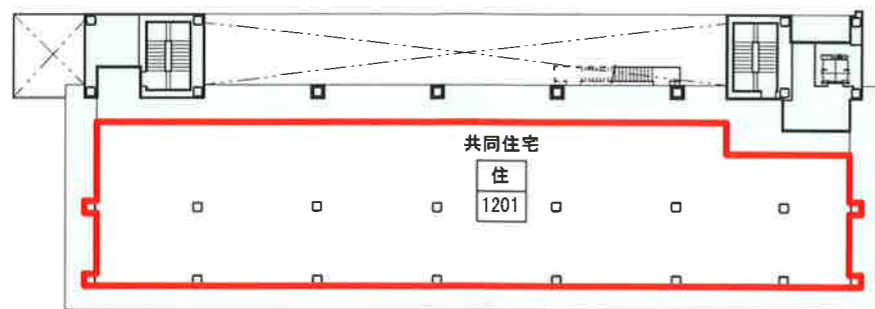



1 2階平面図 S=1/500

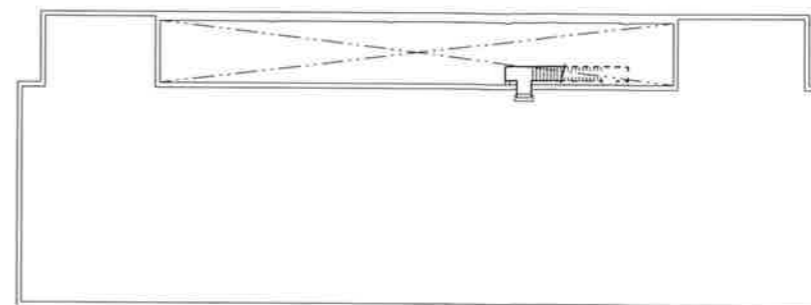

屋根伏図 S=1/500

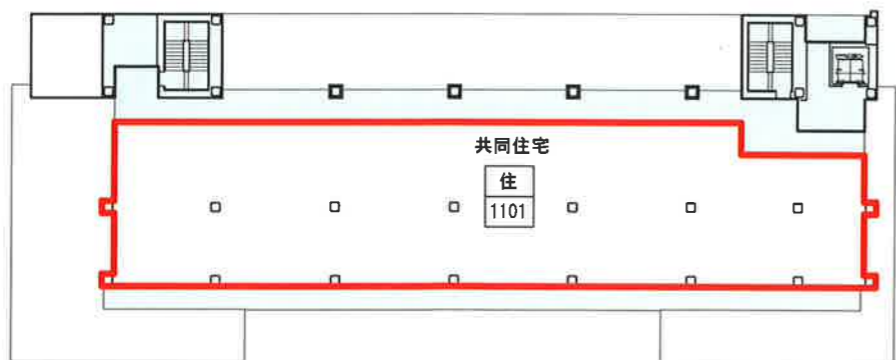

1 1階平面図 S=1/500

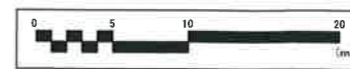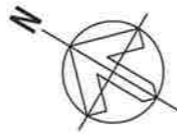

凡例

専用部分	
駐車場、公益施設の共用部分	
駐車場、公益施設、 <b>サービス付高齢者住宅</b> 、共同住宅の共用部分	
全体の共用部分	